



PORXO ALTURA MAXIMA 2.50 M

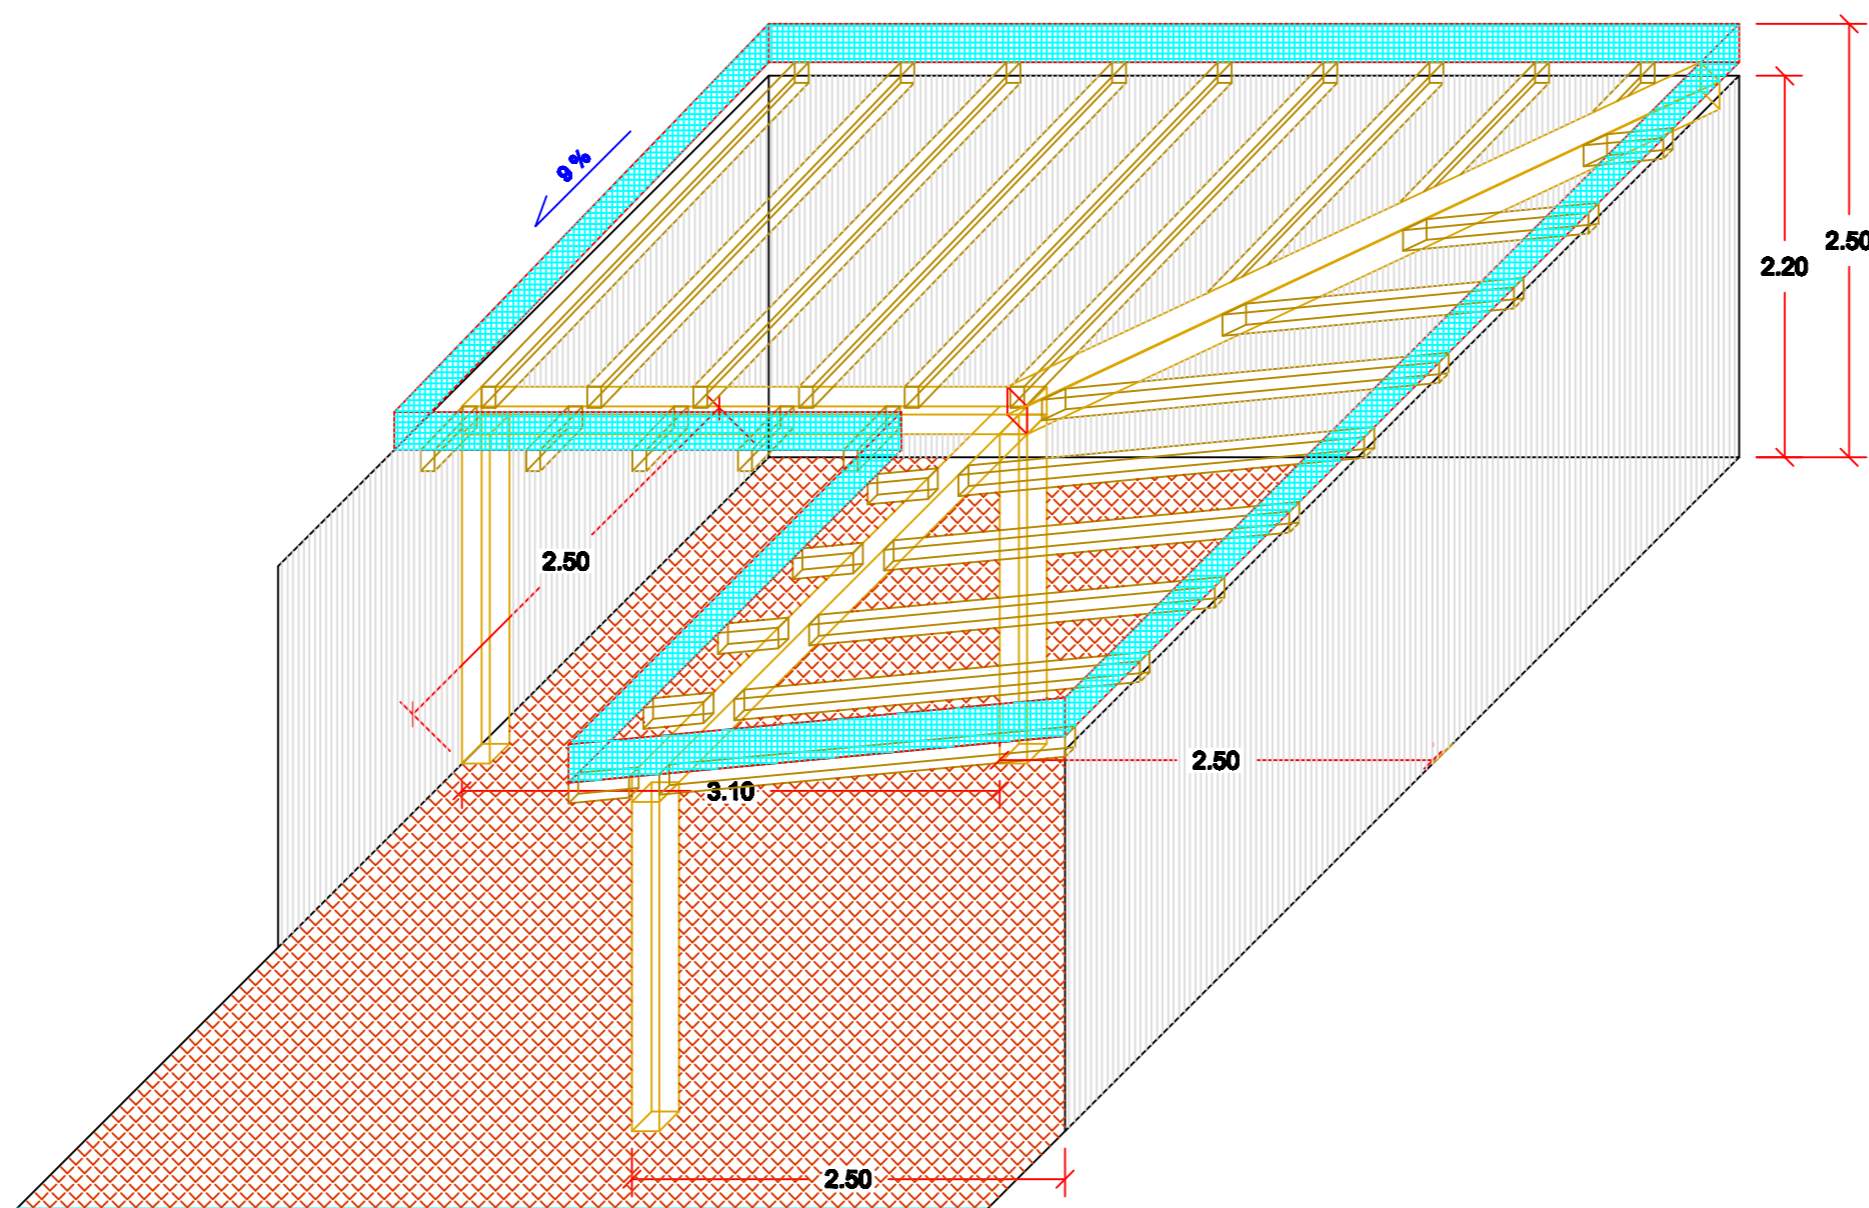


DETALLE CUBIERTA RESER

- ① Teja ceramica mixta
- ② Rastrelado, sujeccion teja madera 4 x 2 cm
- ③ Liston sujeccion rastrelado teja 4 x 4 cm y placas poliestireno extruido 4 cm
- ④ Capa de Butilo
- ⑤ Liston 4 x 4 cm y placas poliestireno extruido 4 cm
- ⑥ Machihembrado de 1,7 cm
- ⑦ Estructura de madera portante
Viga de Madera laminada 12 x 8 cm


CORREAS Vmad 1
 Altura: 12 cm
 Ancho: 8 cm

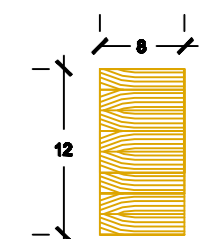

VIGA PRINCIPAL Vmad 2
 Altura: 16 cm
 Ancho: 16 cm

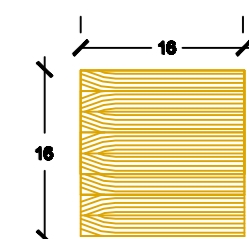

PILARES
 Altura: 16 cm
 Ancho: 16 cm

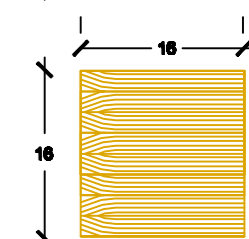

COBERTES RESER S.L.
 CIF: B 647 88 938
 TEL: 93 865 67 28
 615 641 889